


Délka prac.místa do 20m,  
průjezdíš šířka min. 2,75. Prac.místo se bude  
posouvat dle postupu stavebních prací.

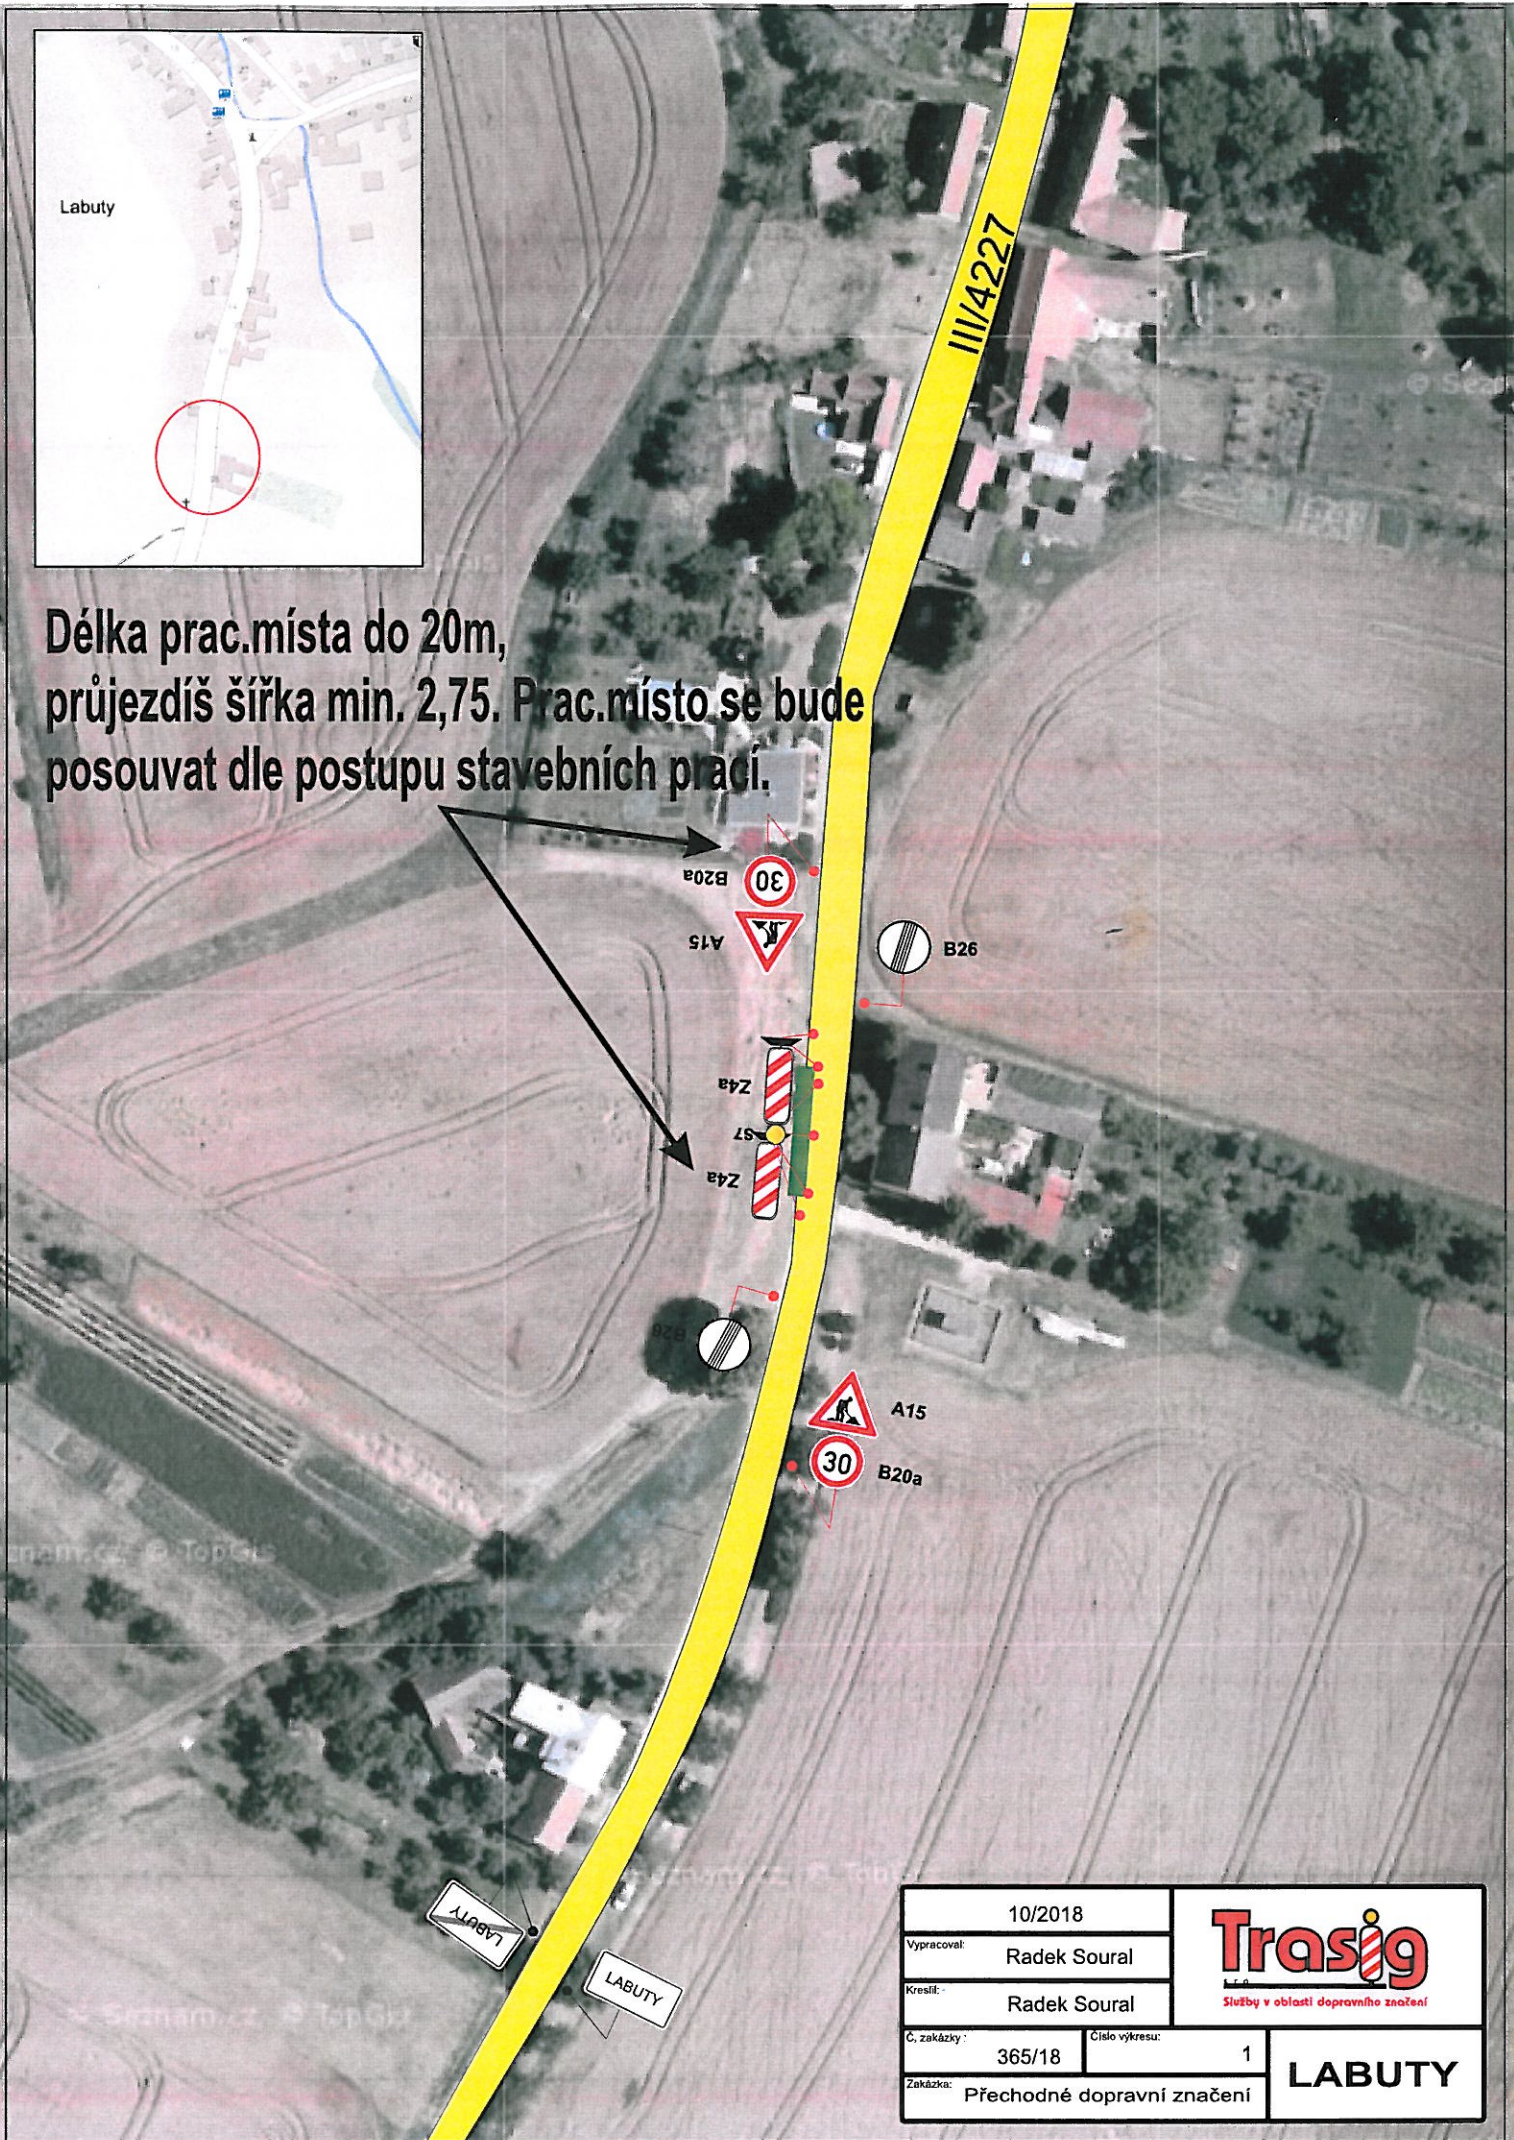

10/2018		 Služby v oblasti dopravního značení
Vypracoval:	Radek Soural	
Kreslil:	Radek Soural	<b>LABUTY</b>
Č. zakázky:	365/18	
Číslo výkresu:	1	
Zakázka:	Přechodné dopravní značení	