


Délka prac.místa do 50m,  
průjezdíš šířka min. 2,75.

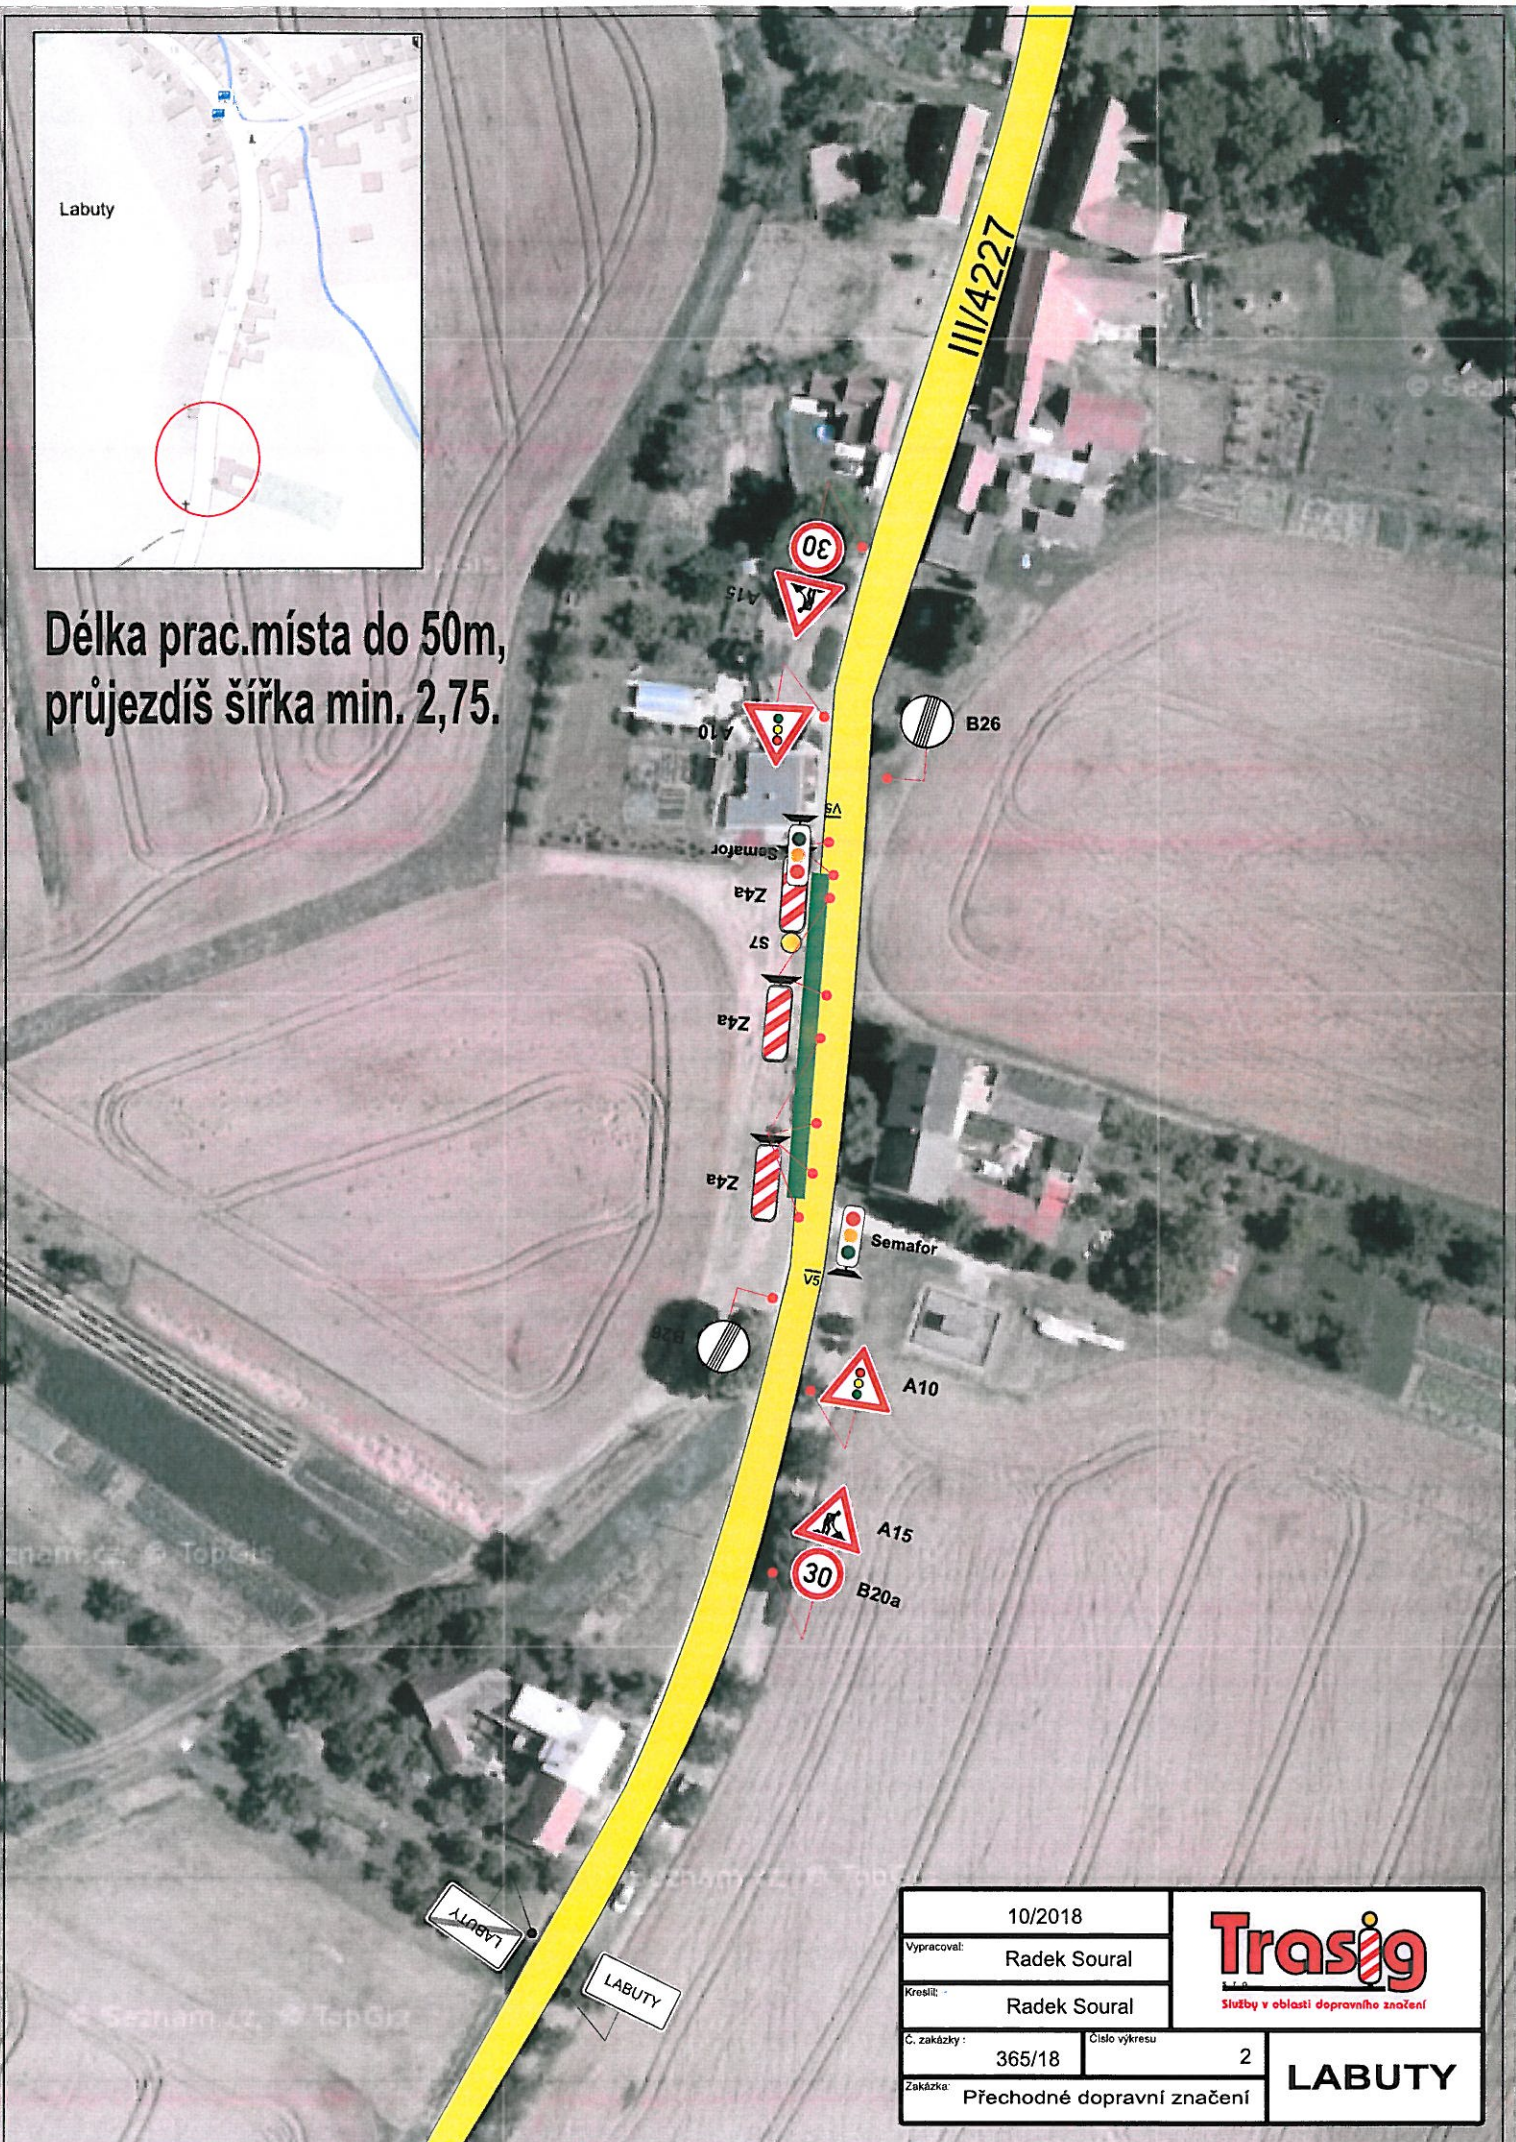

10/2018		 Služby v oblasti dopravního značení
Vypracoval:	Radek Soural	
Kreslil:	Radek Soural	<b>LABUTY</b>
C. zakázky:	365/18	
Číslo výkresu:	2	
Zakázka:	Přechodné dopravní značení	